


SZ

Meter

Breite Zugmaschine : 2,50 Zeit zw. Lenkschlägen : 6,0
Breite Anhänger : 2,50 Lenkwinkel : 20,4
Achsbreite inkl. Reifen der Zugmaschine : 2,50
Achsbreite inkl. Reifen des Anhängers : 70,0

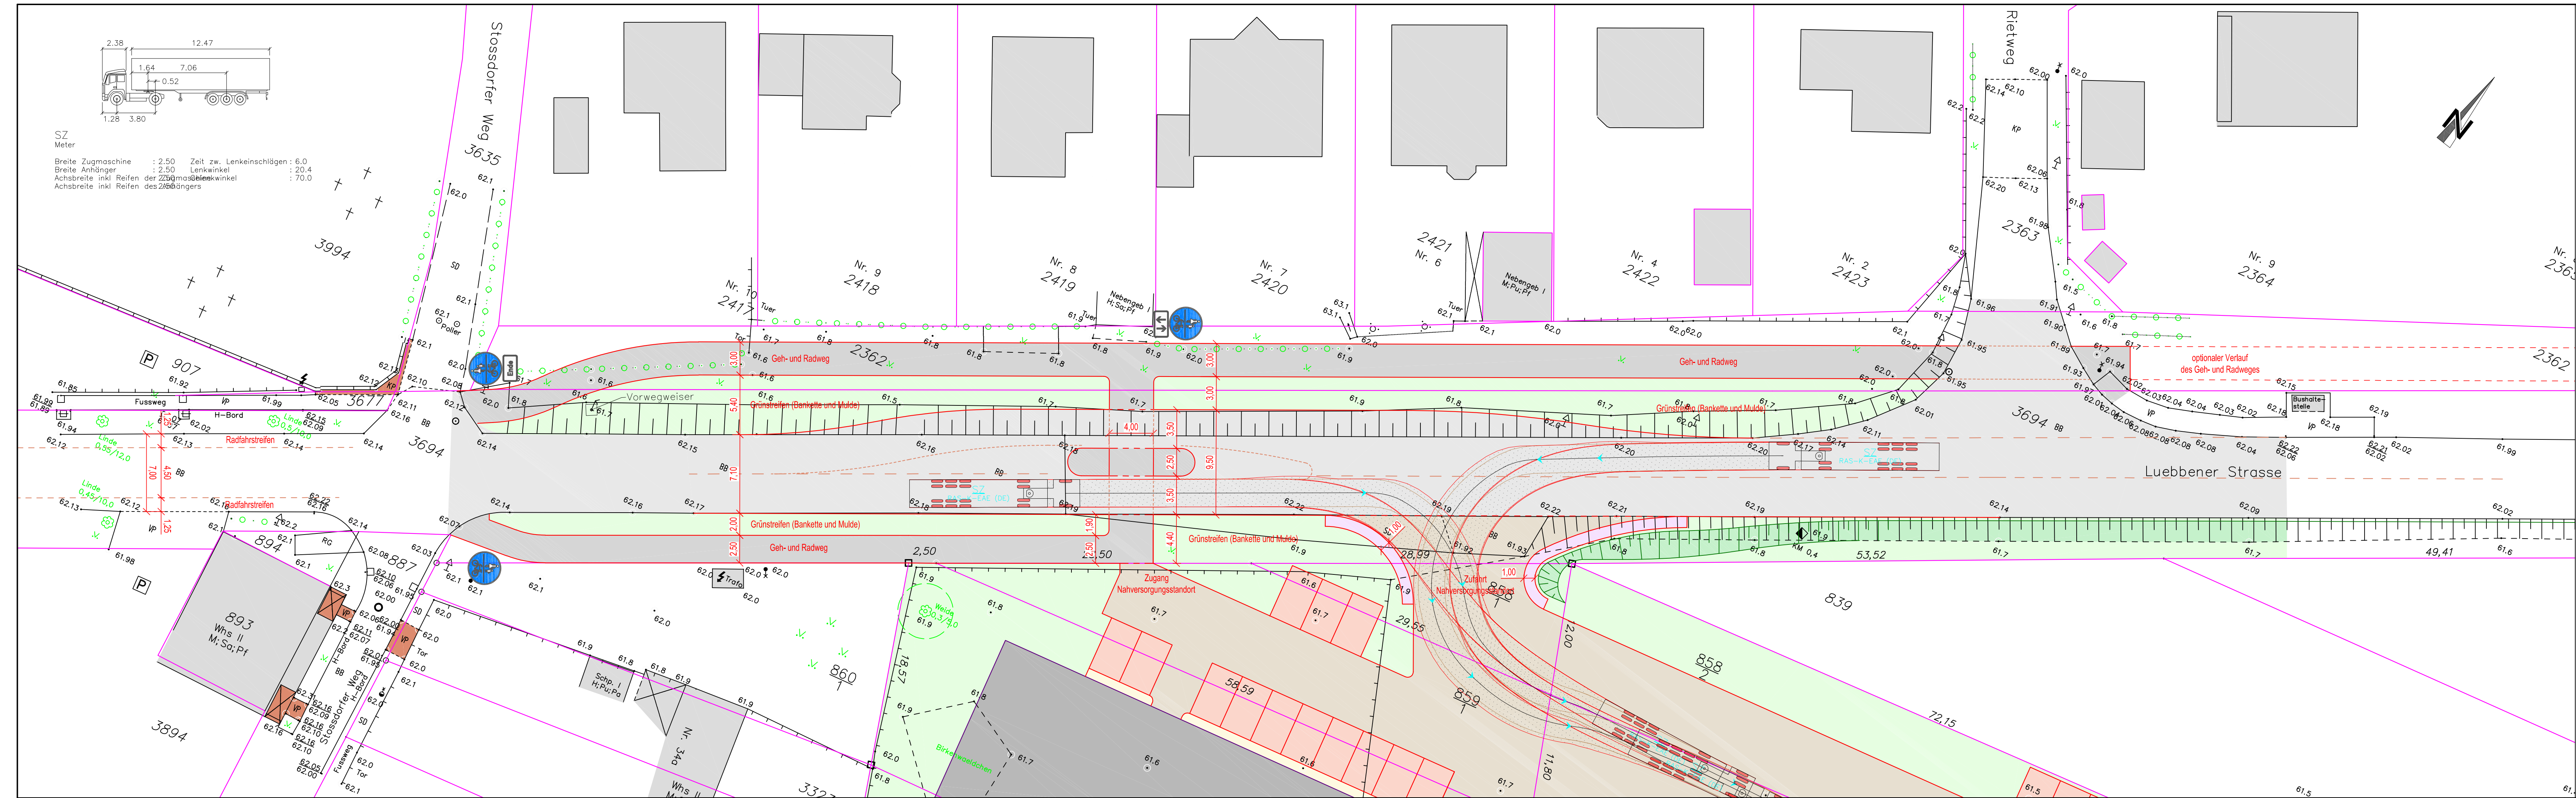


Zeichenerklärung:

- Asphalt, Fahrbahn
- Asphalt, Geh- und Radweg
- Zufahrt Nahversorgungsstandort
- Sicherheitsstreifen
- Grünfläche
- Böschung
- Markierung

Index	Datum	Art der Änderung	Zeichen

Auftraggeber : 3. RCD Retail Concept Development GmbH Prenzlauer Chaussee 155, 16348 Wandlitz		Planer : Ingenieur- und Planungsbüro Wunderlich GbR Am Sonnenpoint 8a 83533 Edling Tel.: +49 8071 9212-440 E-Mail: info@wunderlich-gbr.de	
Projektbezeichnung : Erschließung und Anbindung Nahversorgungsstandort (REWE-Markt, ALDI-Markt, Fressnapf) in 15926 Luckau, Lübbener Straße		Projektnummer : 2214 Plannummer : 2.2 Planart : Lageplan Schleppkurven Einfahrt Planungsphase : Vorplanung Maßstab : 1 : 250	
aufgestellt : Edling, den 30.01.2023 bearbeitet : dwu gezeichnet : ame		Koordinatensystem : UTM Höhensystem : ???	

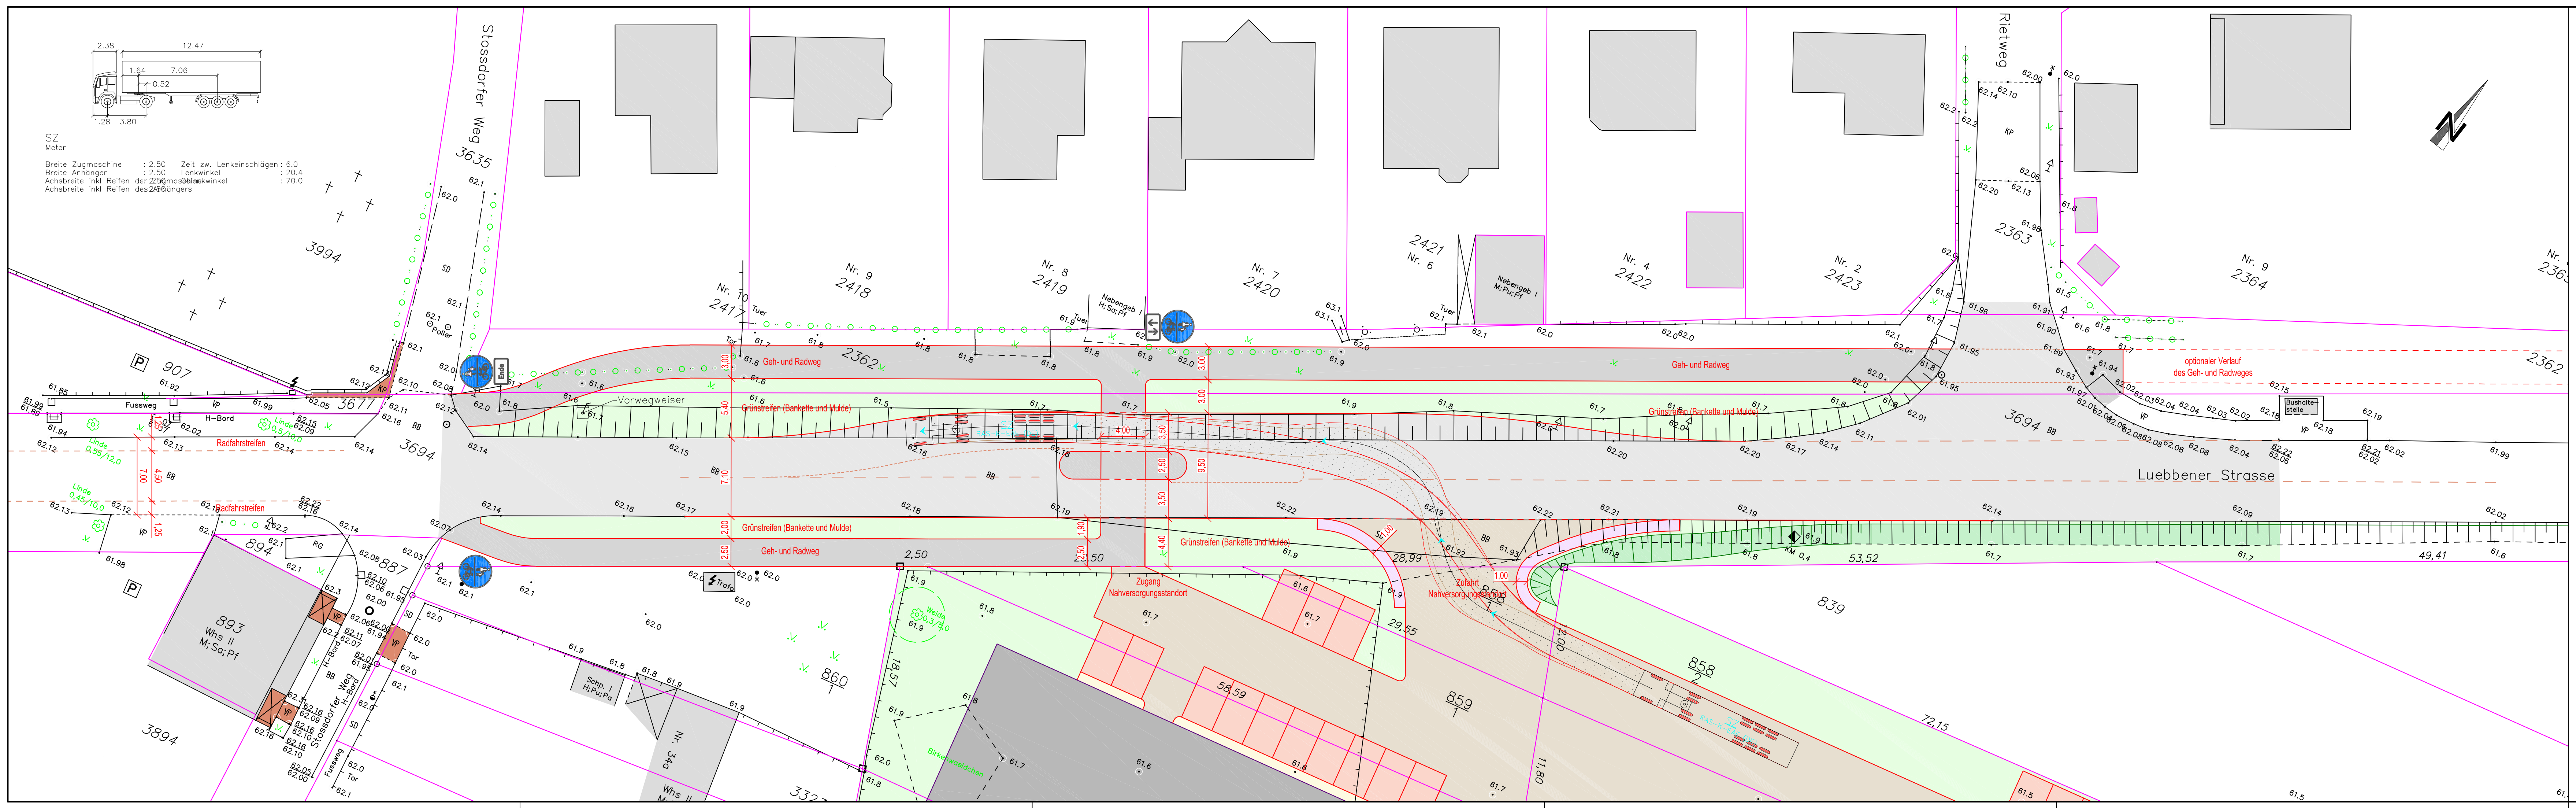

- Zeichenerklärung:**
- Asphalt, Fahrbahn
 - Asphalt, Geh- und Radweg
 - Zufahrt Nahversorgungsstandort
 - Sicherheitsstreifen
 - Grünfläche
 - Böschung
 - Markierung

Index	Datum	Art der Änderung	Zeichen

3. RCD

Retail Concept Development GmbH
Prenzlauer Chaussee 155, 16348 Wandlitz

Planer:

Ingenieur- und Planungsbüro
Wunderlich GbR
Am Sonnenpoint 8a
83533 Edling
Tel.: +49 8071 9212-440
E-Mail: info@wunderlich-gbr.de

WD

Projektsbezeichnung:

**Erschließung und Anbindung
Nahversorgungsstandort
(REWE-Markt, ALDI-Markt, Fressnapf)
in 15926 Luckau, Lübbener Straße**

Projektnummer:

2214

Plannummer:

2.3

Planart:

Lageplan
Schleppkurven Ausfahrt links

Planungsphase:

Vorplanung

Maßstab:

1 : 250

aufgestellt:



Edling, den 30.01.2023
bearbeitet: dwu gezeichnet: ame

Koordinatensystem:

UTM

Höhensystem:

???

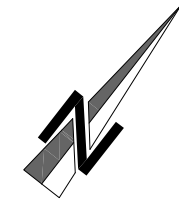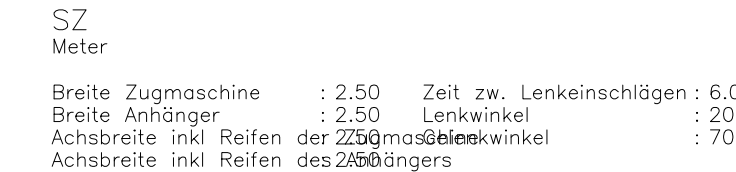

	Asphalt, Fahrbahn
	Asphalt, Geh- und Radweg
	Zufahrt Nahversorgungsstandort
	Sicherheitsstreifen
	Grünfläche
	Böschung
	Markierung

Index	Datum	Art der Änderung	Zeichen

3. RCD

Planer :

Ingenieur- und Planungsbüro
Wunderlich GbR

Am Sonnenpoint 8a
83533 Edling
Tel: +49 8071 9212-440
E-Mail: info@wunderlich-gbr.de



Erschließung und Anbindung
Nahversorgungsstandort
(REWE-Markt, ALDI-Markt, Fressnapf)
in 15926 Luckau, Lübbener Straße

Plannummer :

Planart : **Lageplan**
Schleppkurven Ausfahrt rechts

Planungsphase : **Vorplanung**


1 : 250

aufgestellt :

Edling, den 30.01.2023
bearbeitet : dwu

Koordinatensystem : UTM

Höhensystem :	???
---------------	-----

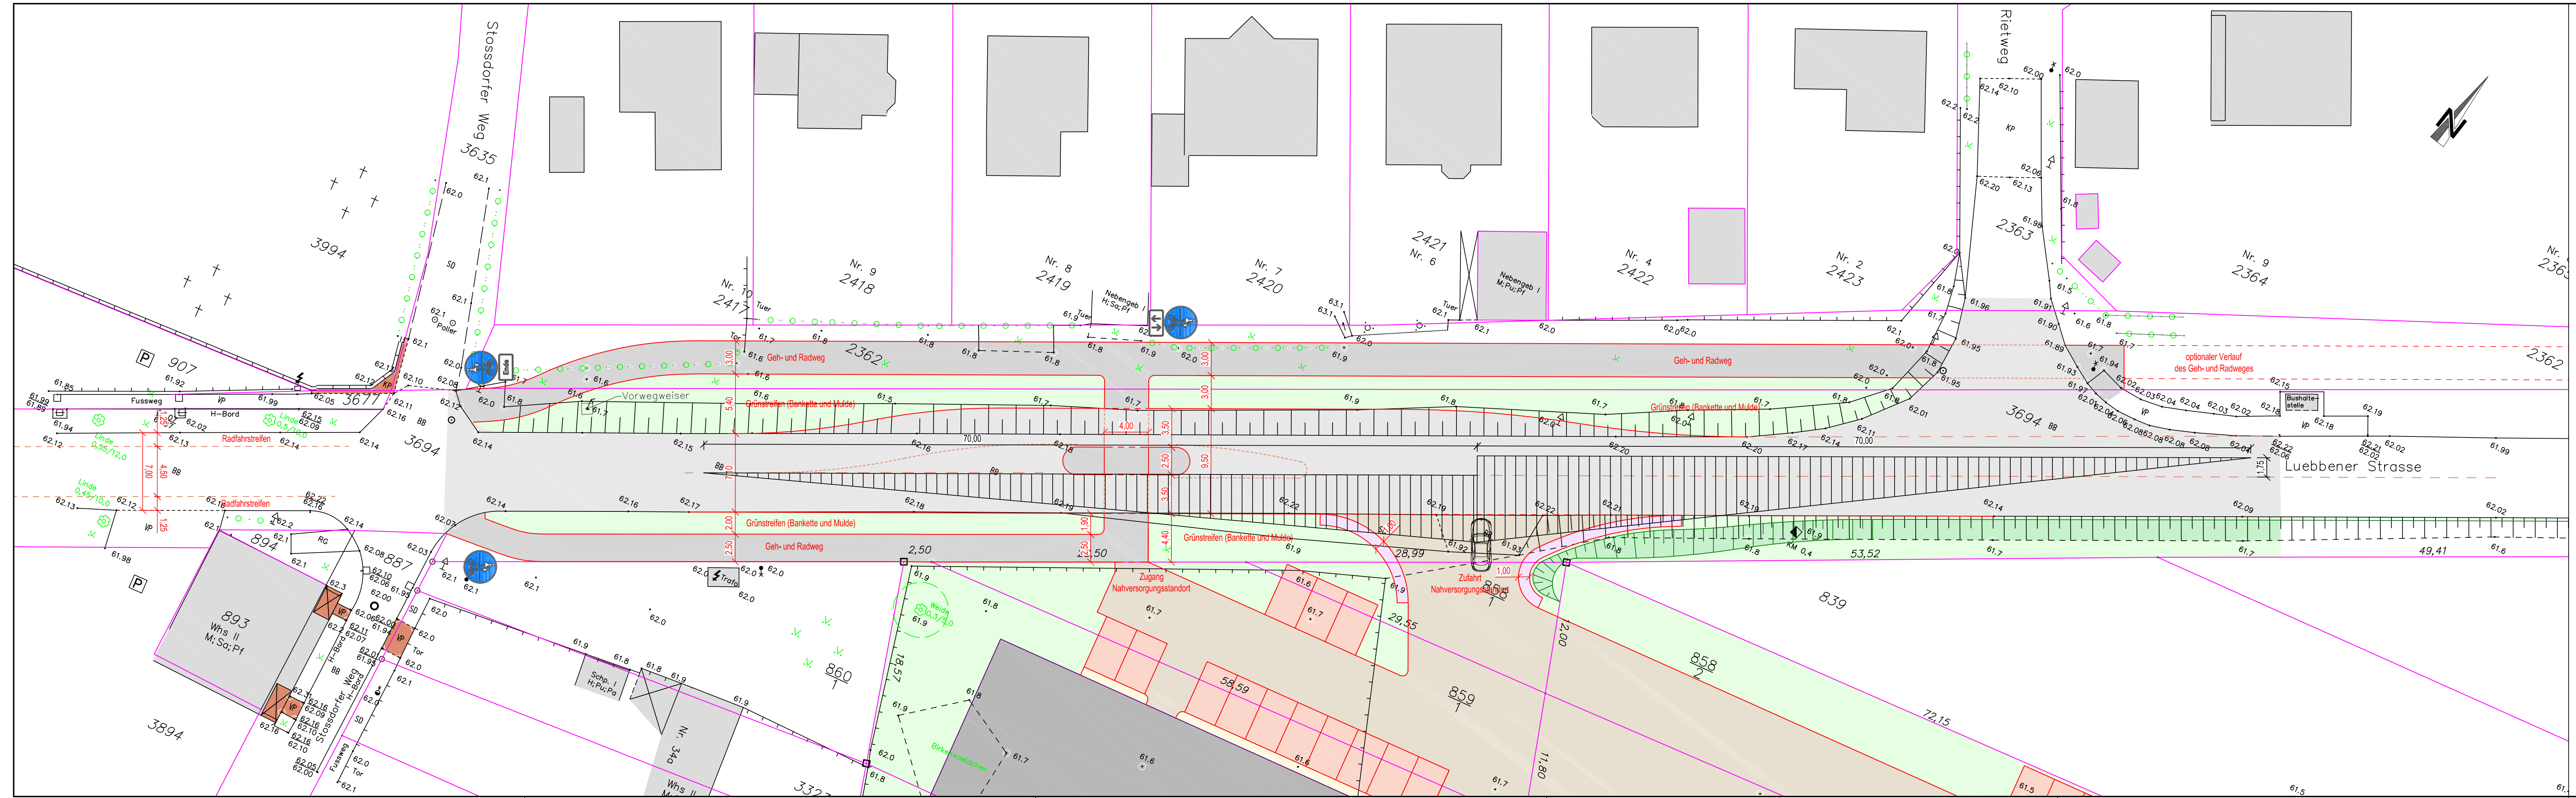

Zeichenerklärung:

- Asphalt, Fahrbahn
- Asphalt, Geh- und Radweg
- Zufahrt Nahversorgungsstandort
- Sicherheitsstreifen
- Grünfläche
- Böschung
- Markierung
- Sichtfelder (bei 50km/h)

Index	Datum	Art der Änderung	Zeichen

Auftraggeber:

3. RCD

Retail Concept Development GmbH
Prenzlauer Chaussee 155, 16348 Wandlitz

Projektbezeichnung:

**Erschließung und Anbindung
Nahversorgungsstandort
(REWE-Markt, ALDI-Markt, Fressnapf)
in 15926 Luckau, Lübbener Straße**

aufgestellt:

Edling, den 30.01.2023
bearbeitet: dwu gezeichnet: ame

Koordinatensystem:

UTM

Planer:

Ingenieur- und Planungsbüro
Wunderlich GbR
Am Sonnenpöck 8a
83533 Edling
Tel.: +49 8071 9212-440
E-Mail: info@wunderlich-gbr.de

Projektnummer:

2214

Plannummer:

2.6

Planart:

Lageplan
Sichtfelder

Planungsphase:

Vorplanung

Maßstab:

1 : 250

Höhensystem:

???

WD