


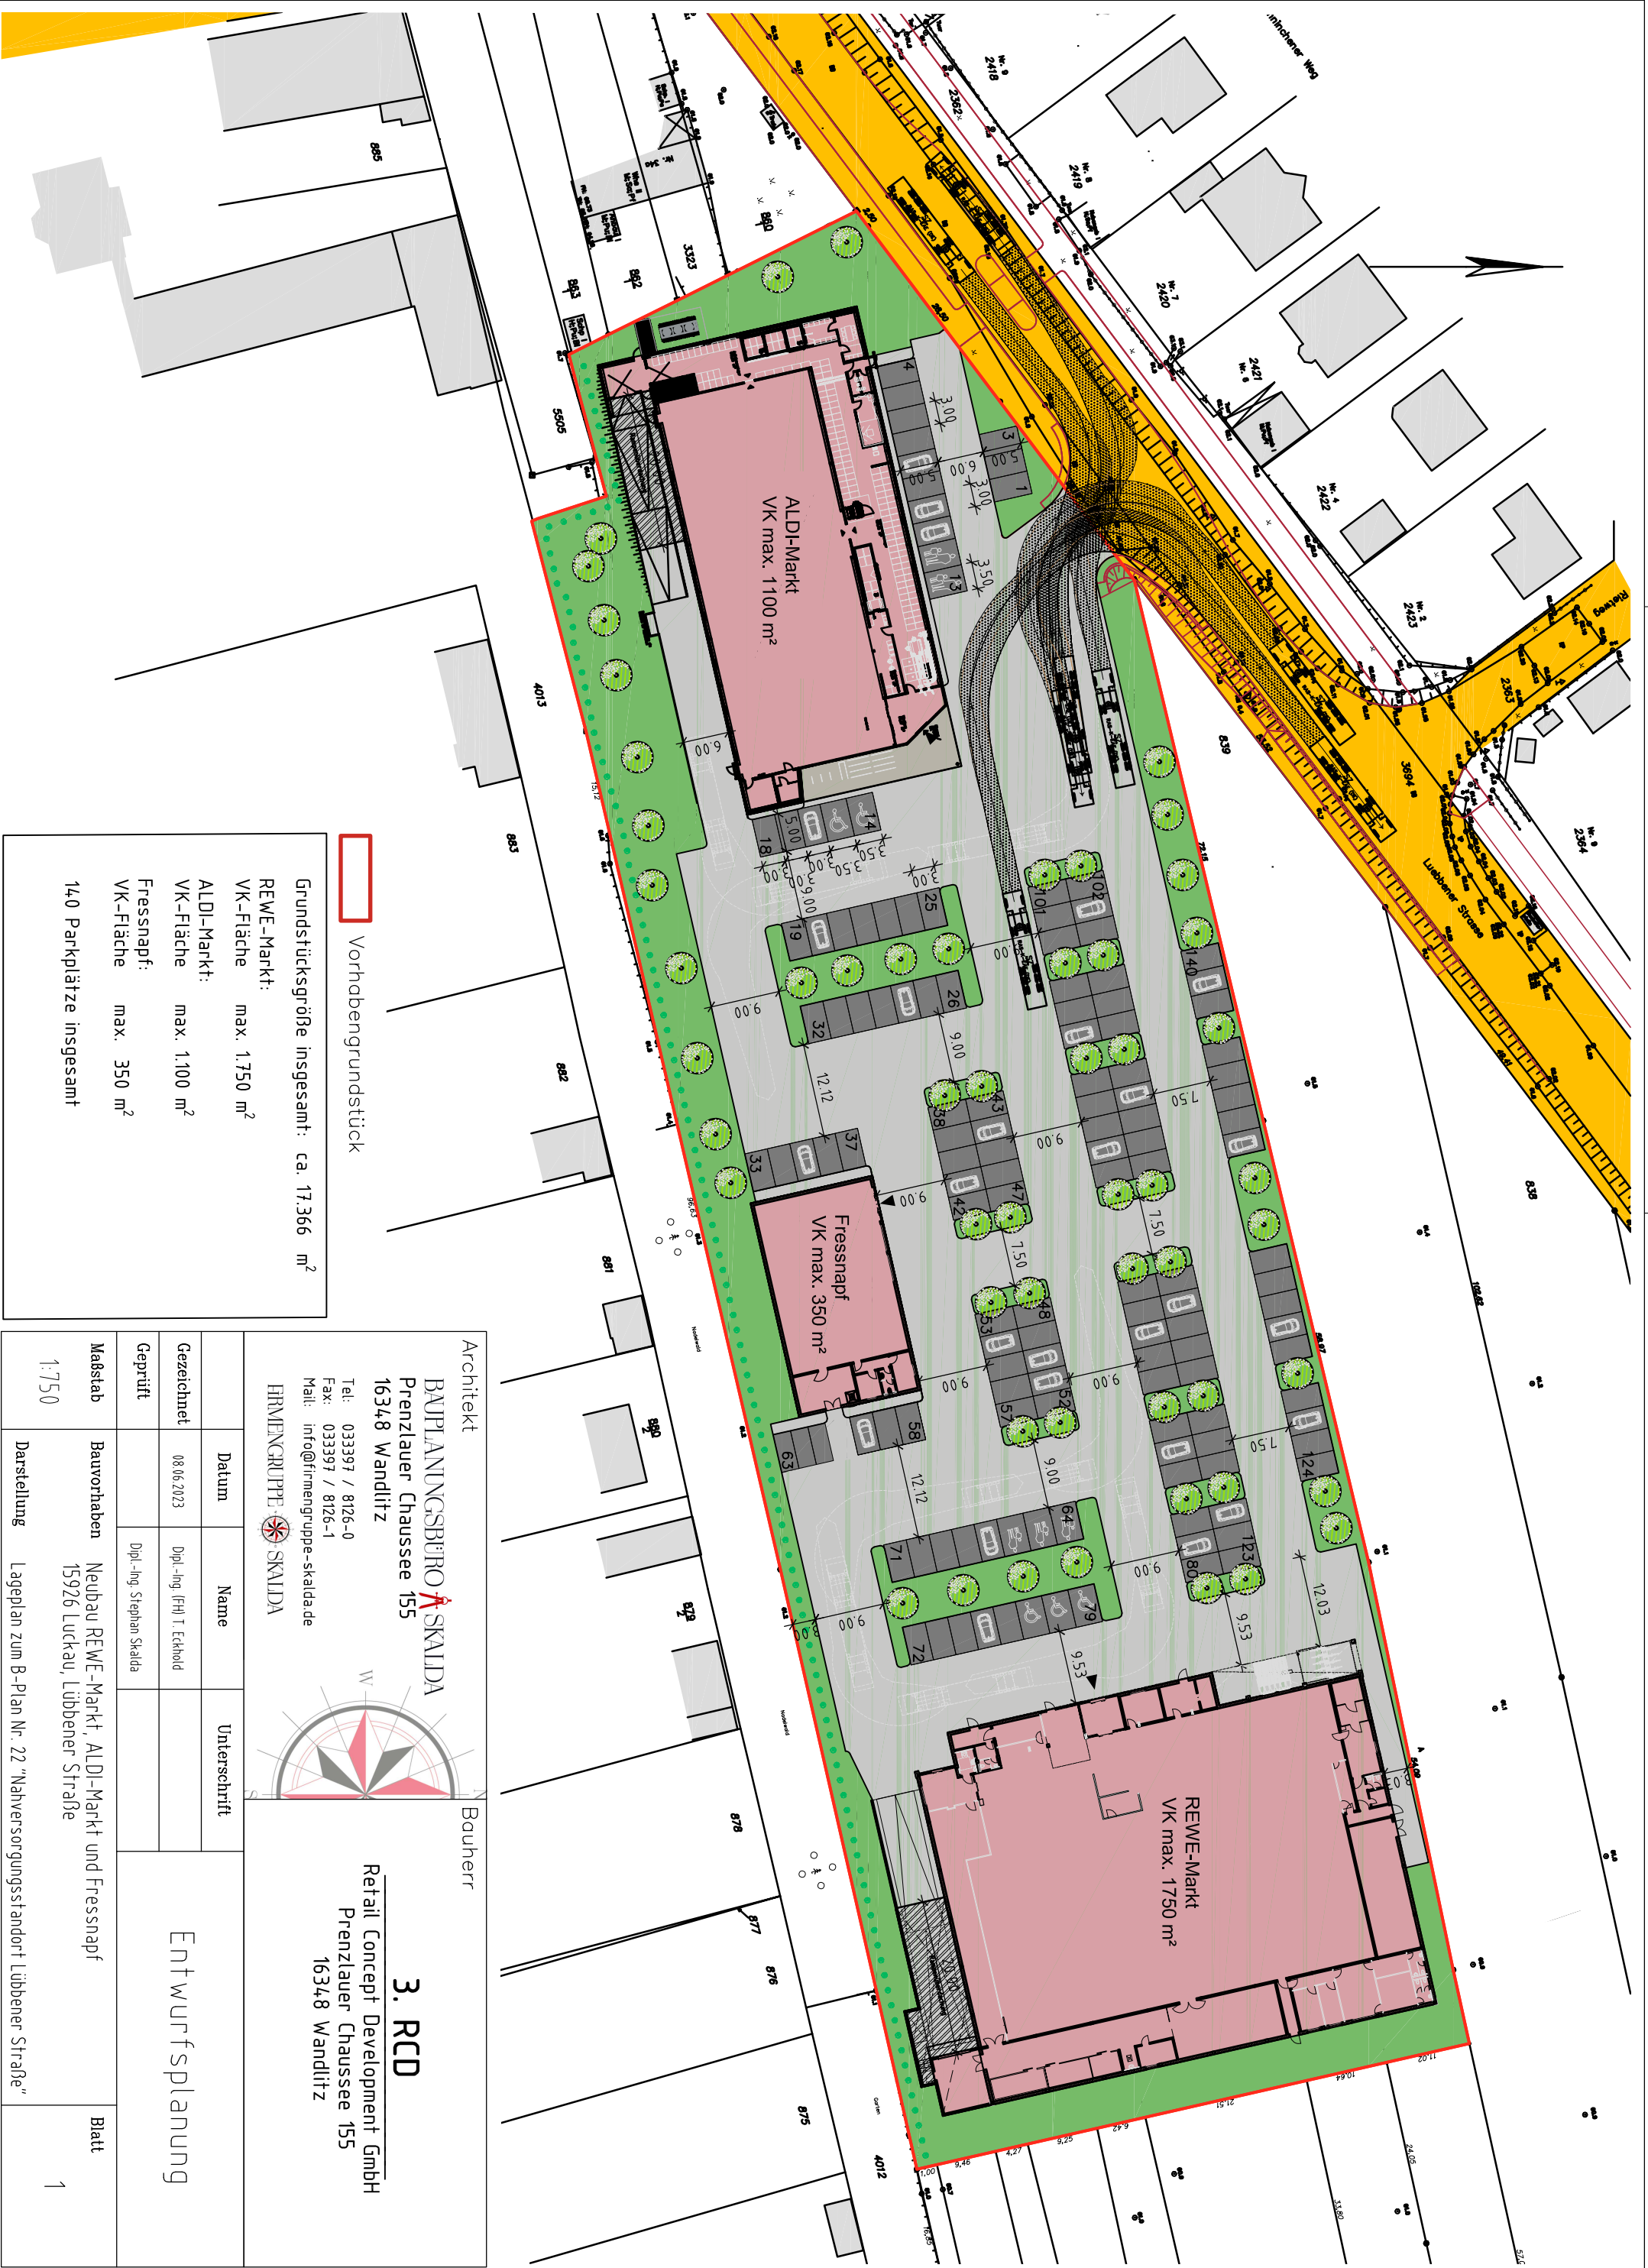

Vorhanggrundstück

Grundstücksgröße insgesamt: ca. 17.366 m²

REWE-Markt:

VK-Fläche max. 1.750 m²

ALDI-Markt:

VK-Fläche max. 1.100 m²

Fressnapf:

VK-Fläche max. 350 m²

140 Parkplätze insgesamt

Architekt

BAUPLANUNGSGRUPPE SKALDA

Prenzlauer Chaussee 155

16348 Wandlitz

Tel: 033397 / 8126-0

Fax: 033397 / 8126-1

Mail: info@firmengruppe-skaldade

FIRMENGRUPPE SKALDA



Bauherr

3. RCD

Retail Concept Development GmbH

Prenzlauer Chaussee 155

16348 Wandlitz



Datum

Name

Unterschrift

Gezeichnet

08.06.2023

Dipl.-Ing. (FH) T. Eichold

Geprüft

Dipl.-Ing. Stephan Skalda

Entwurfsplanung

Maßstab

Bauvorhaben

Neubau REWE-Markt, ALDI-Markt und Fressnapf

15926 Luckau, Lübener Straße

Blatt

1:750

Darstellung

Lageplan zum B-Plan Nr. 22 "Nahversorgungsstandort Lübener Straße"

1